




2. NĚŽOVICE, KLISÍN, DMÝSTICE

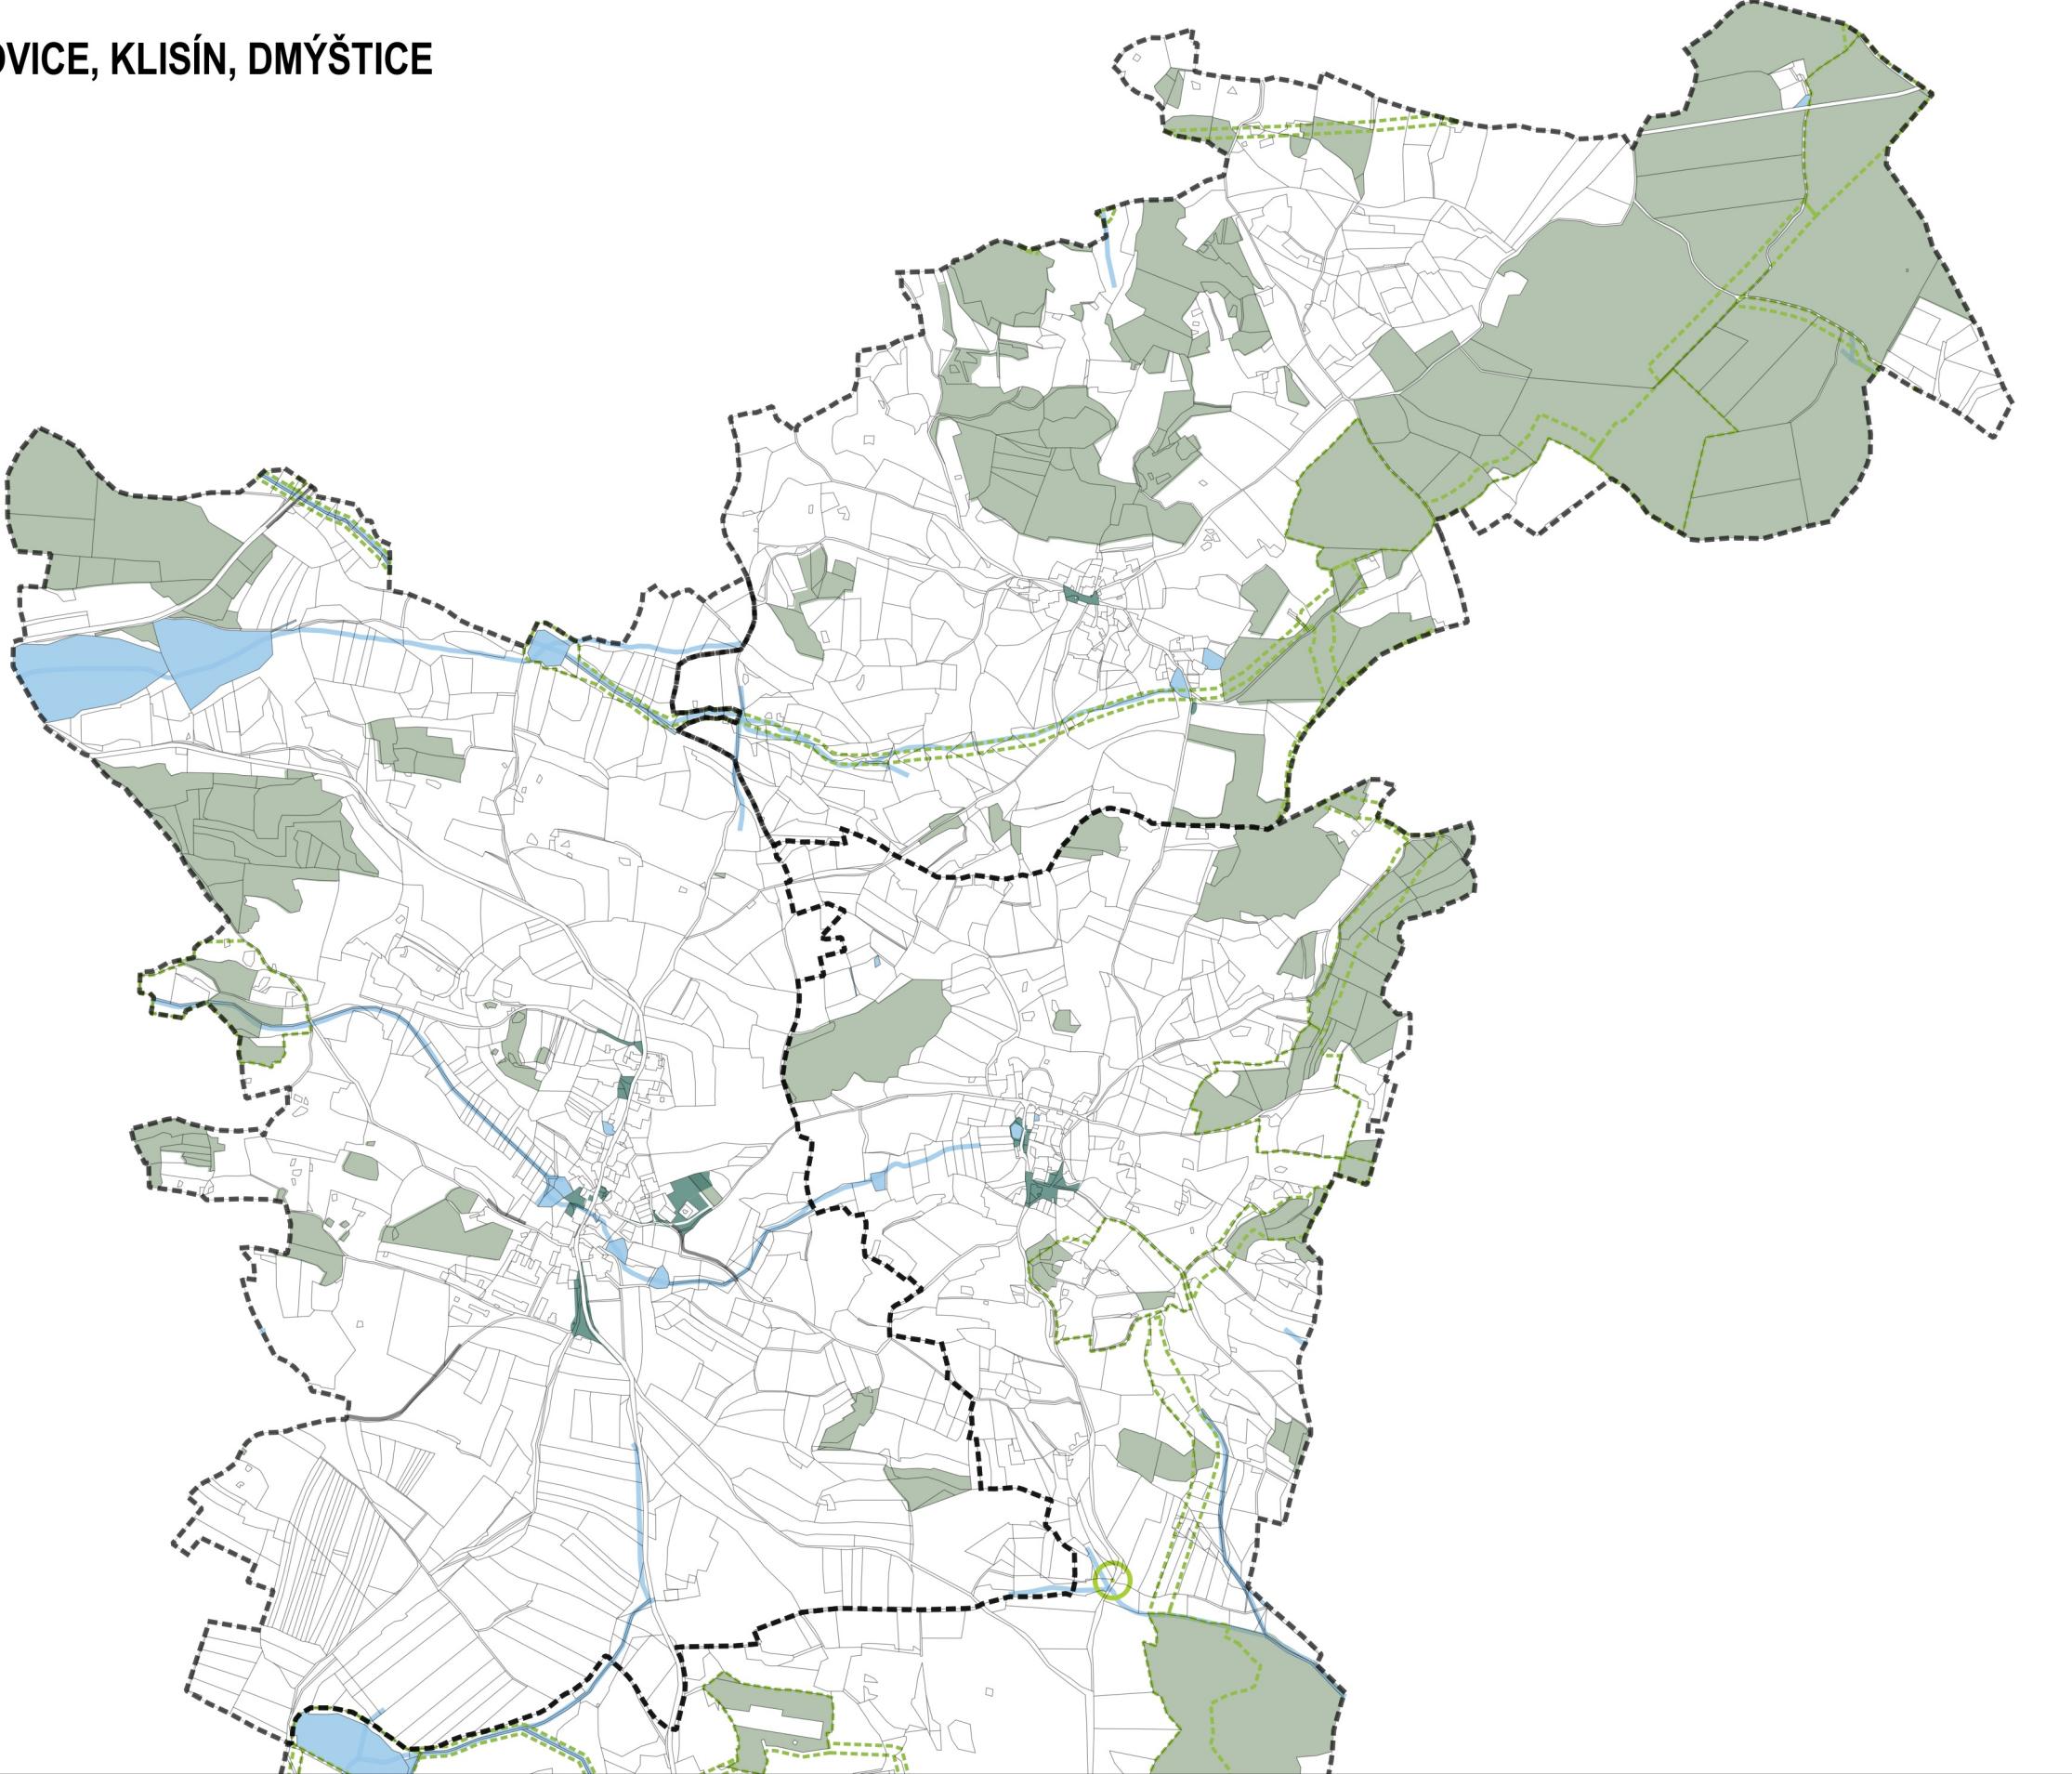


3. VELKÁ U MILEVSKA

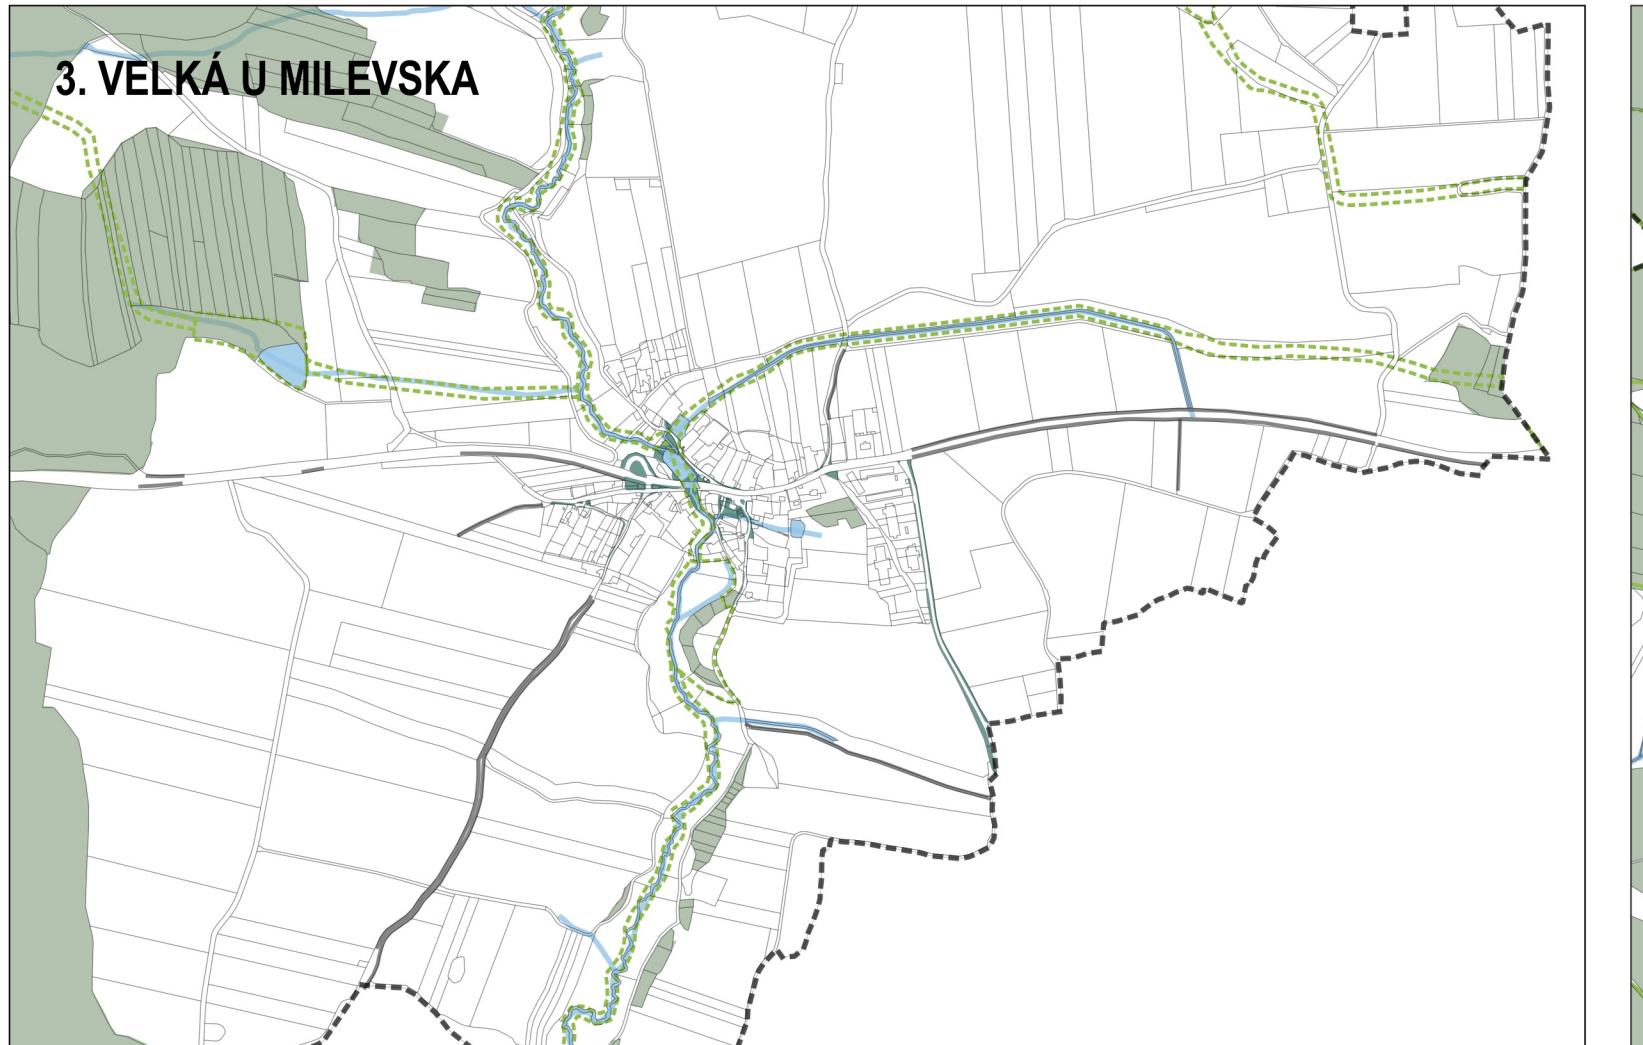

4. RUKÁVEČ

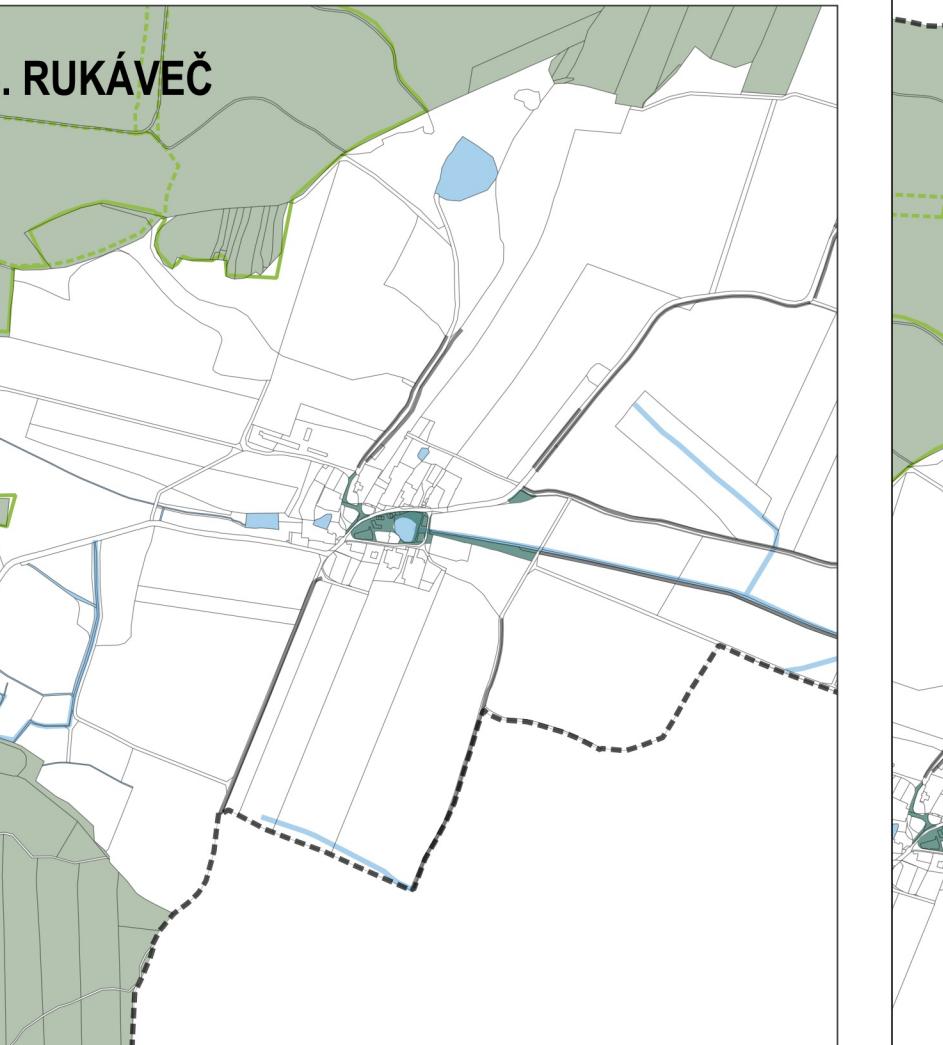

1. MILEVSKO

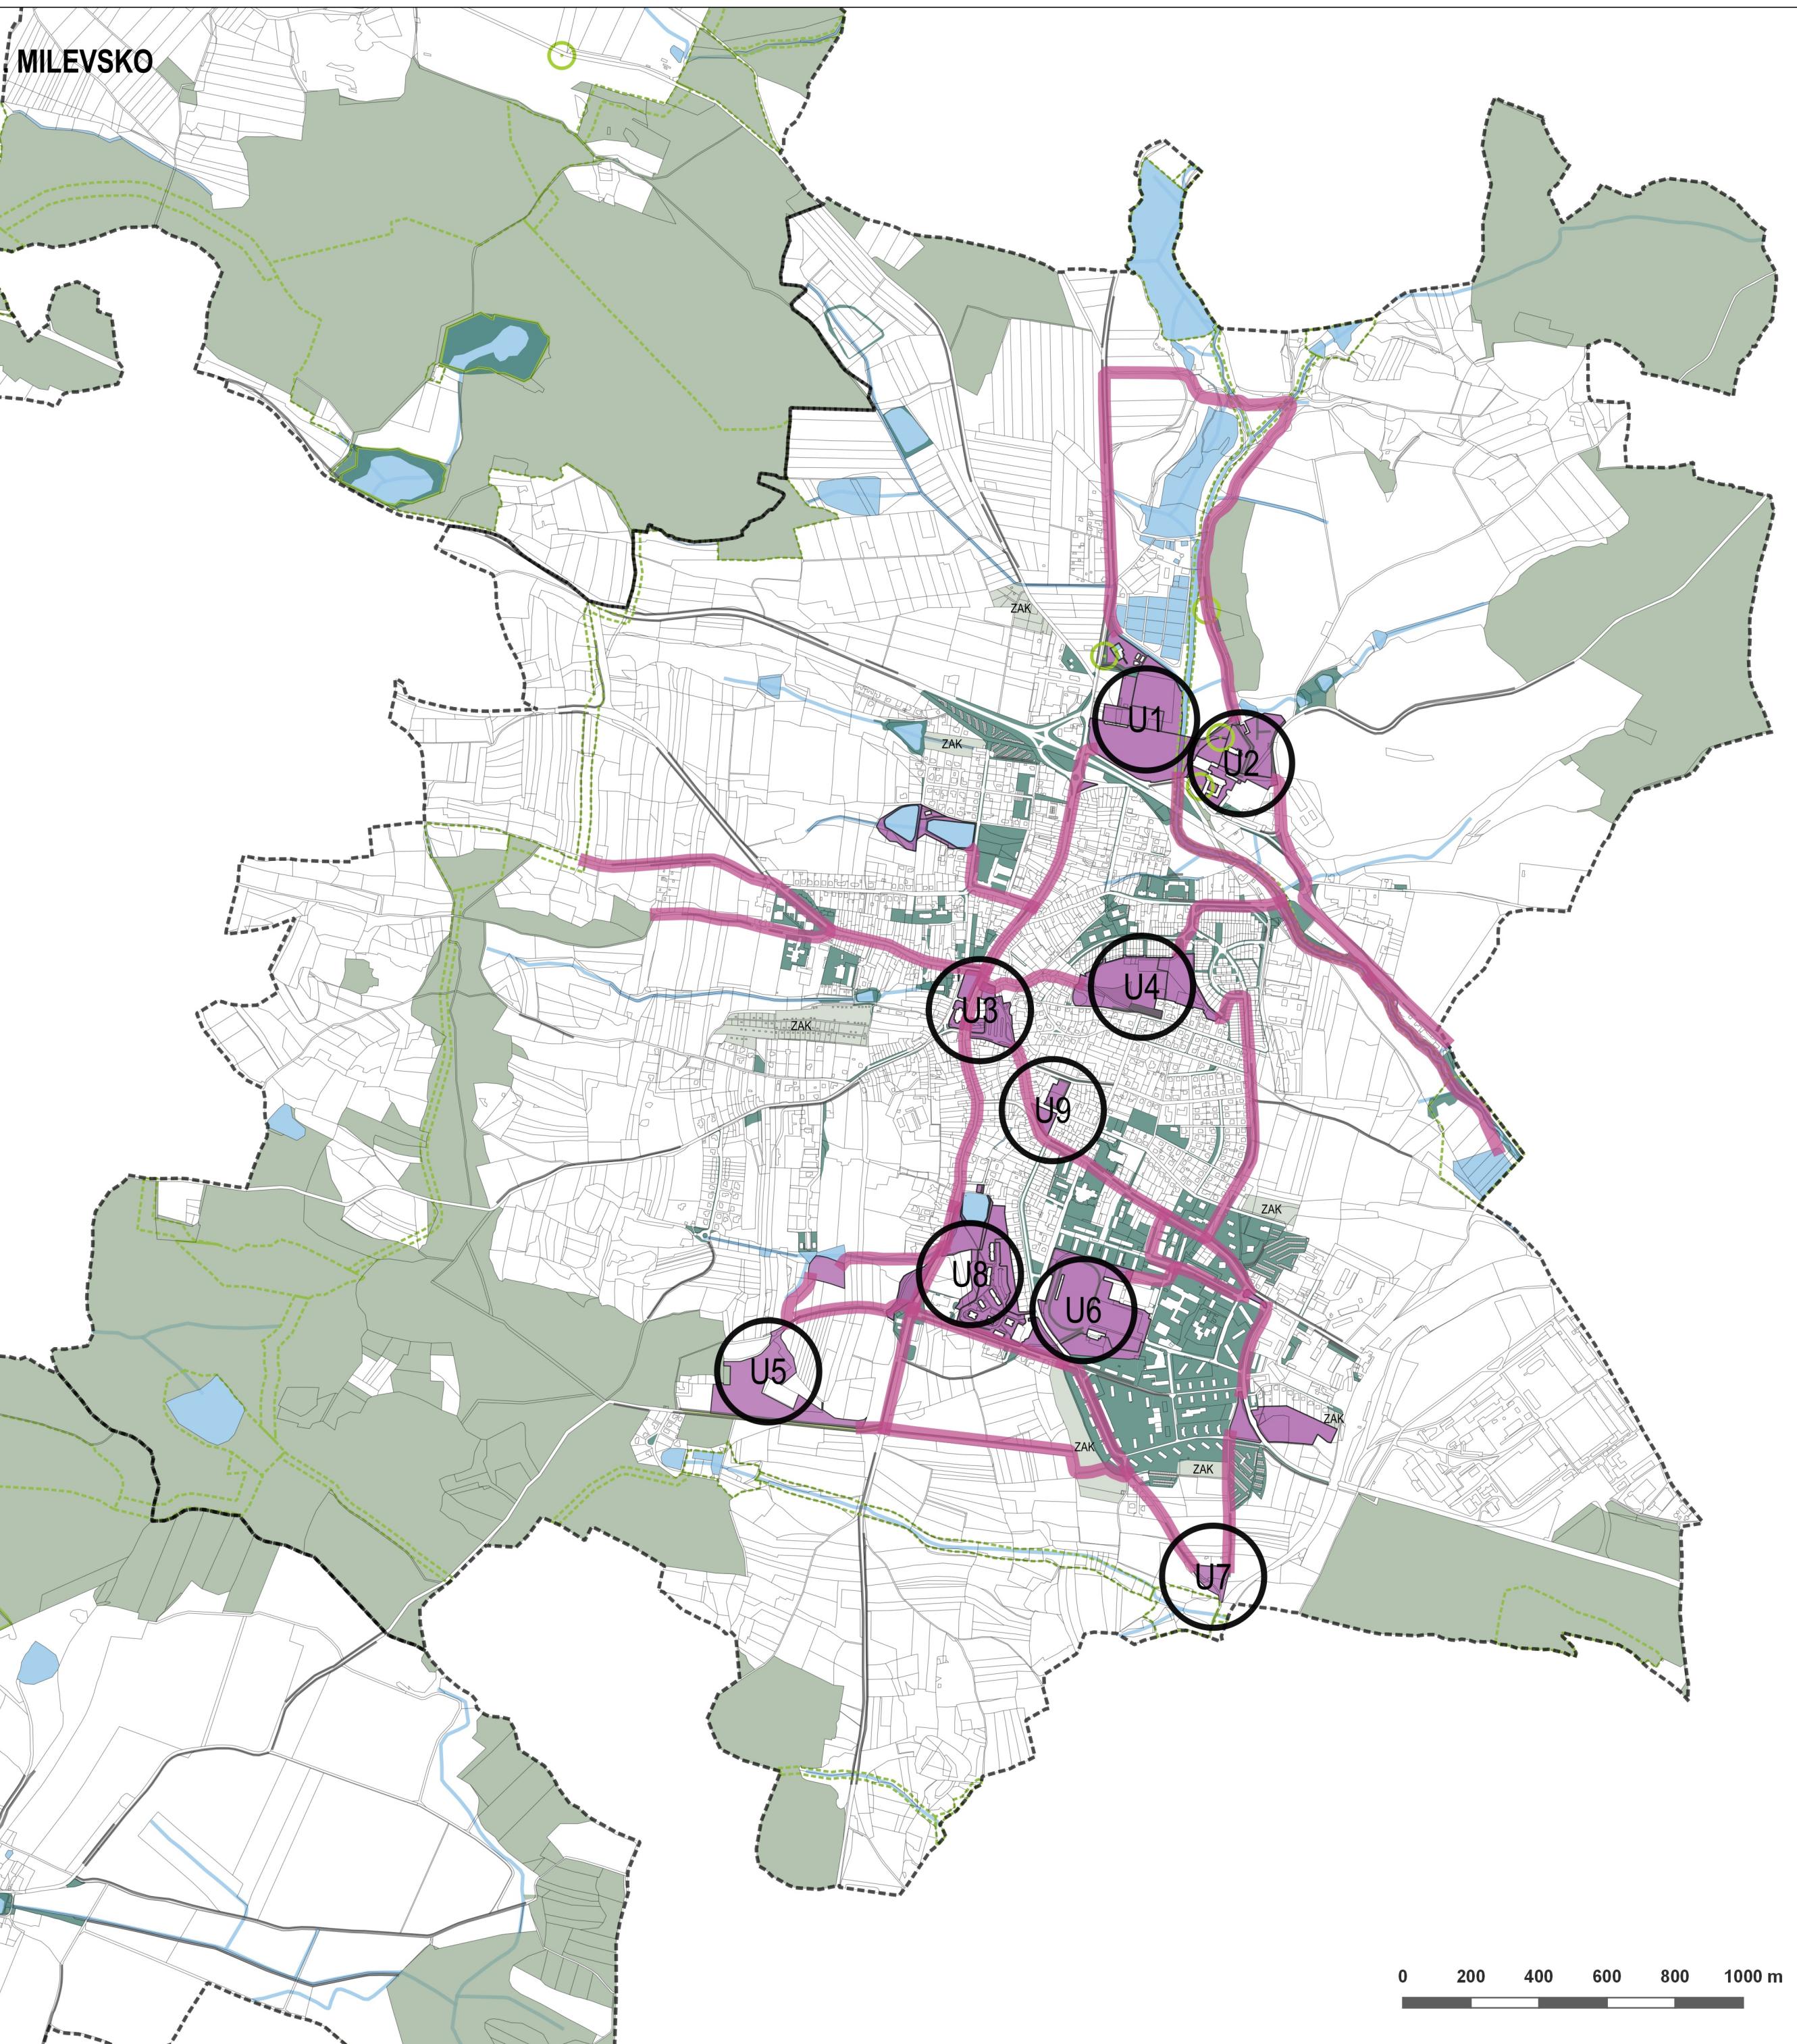


LEGENDA

	Hranice katastrálních území
	Vodní plochy
	Katastrální mapa
	Územní systém ekologické stability (ÚSES)
	Lesy (PUPFL)
	Významný krajinný prvek (VKP)
	Zahrádkářské kolonie (ZAK)
	Natura 2000
	Památné stromy
	Stromořadí

NÁVRH SYSTÉMU SÍDELNÍ ZELENĚ



Rozvojový uzel (jádrová část systému zeleně)

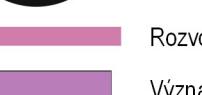

Rozvojová osa systému zeleně






Významné plochy zeleně ležící na rozvojové ose

Rozvojový uzel (jádrová část systému zeleně)

1. Sportoviště, rekreační a volnočasové areály na severu města
2. Klášter a okolí
3. Centrum města (náměstí a navazující plochy, areál autobusového nádraží a navazující plochy)
4. Park Na Hůrkách a navazující rozvojové plochy
5. Lokalita Hajda a potenciál tvorby krajinné rekreacní zeleně
6. Areály sportovišť a navazujících parkově upravených ploch na jihu města
7. Lokalita U Dehetníku a potenciál tvorby krajinné rekreacní zeleně
8. Park u Suchanova rybníku, navazující plochy zeleně a Pisecké předměstí
9. Tyršovo náměstí a navazující plochy, včetně stromořadí (osy) na ulici Nádražní

PŘEHLEDOVÁ MAPA (M 1:70 000)

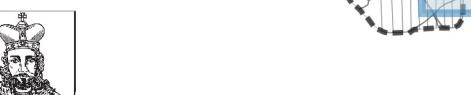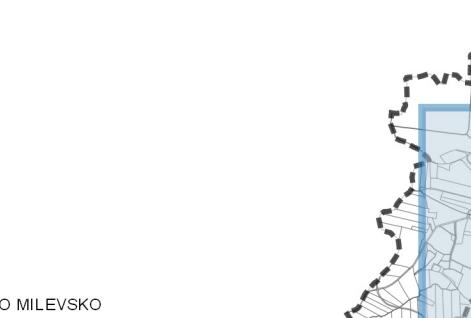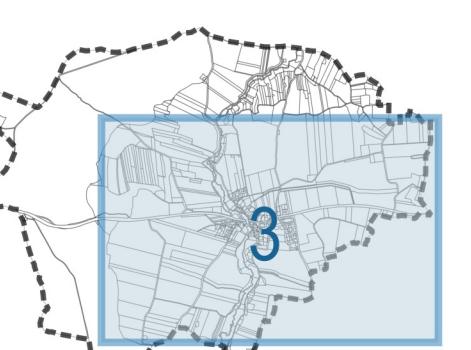

MĚSTO MILEVSKO



ŠTEFLOVI
atelier

ZHOTOVITEL
Ing. Lukáš ŠTEFL, Ph.D., Ing. Klára HOVANCOVÁ,
Ing. David HOVANEC, Bc. Monika MARTIŠKOVÁ

OBJEDNATEL Město MILEVSKO, se sídlem nám. E. Beneše 420, 393 01 Milevsko I

CÍLOVÝ KRESL

04

VYPRACOVÁV
Ing. Lukáš ŠTEFL, Ph.D., Ing. Klára HOVANCOVÁ,
Ing. David HOVANEC, Bc. Monika MARTIŠKOVÁ

AKCE Studie, odborná experta

VYKRES Navrh systému sídelní zeleně - makrokompozice systému zeleně sídla (kompoziční schéma)

STUPEŇ Studie, odborná experta

MĚŘITKO 1:15 000

DATUM 09/2019

FORMAT 3x A3

CÍLOVÝ KRESL

ČÍSLO ZAKÁZKY