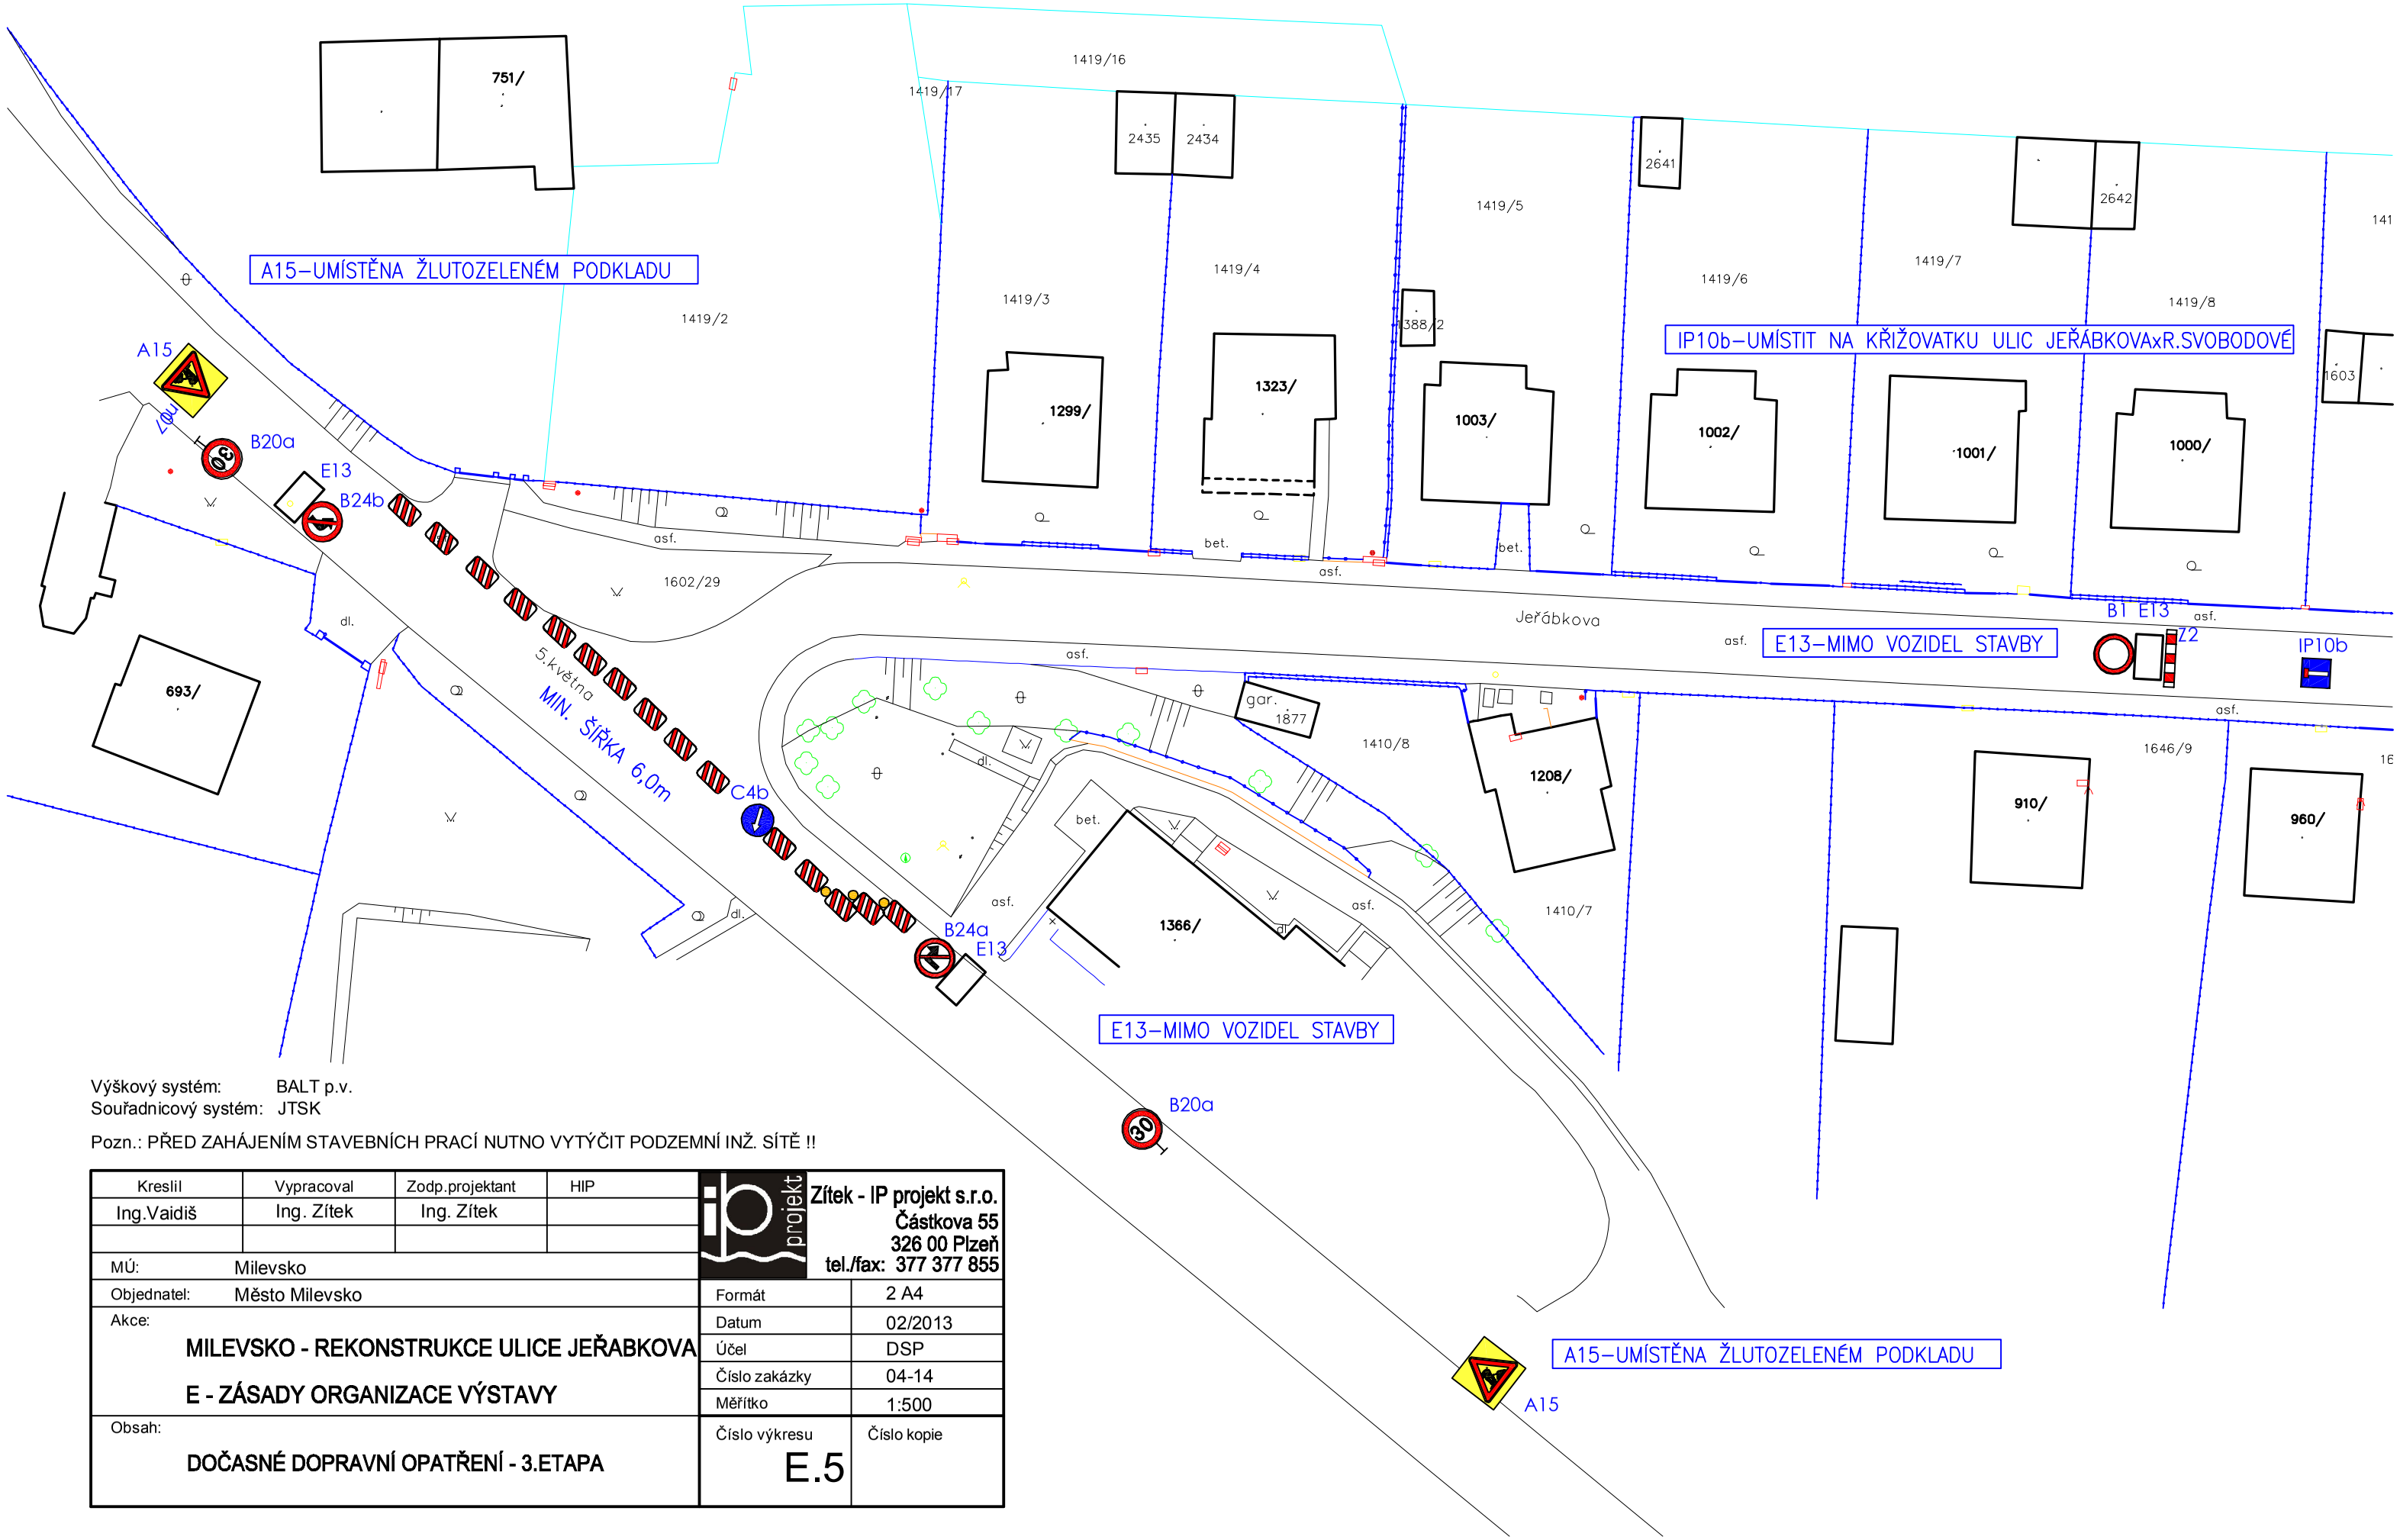

Výškový systém: BALT p.v.
Souřadnicový systém: JTSK

Pozn.: PŘED ZAHÁJENÍM STAVEBNÍCH PRACÍ NUTNO VYTÝČIT PODZEMNÍ INŽ. SÍTĚ !!

Kreslil	Vypracoval	Zodp.projektant	HIP
Ing.Vaidiš	Ing. Zítek	Ing. Zítek	

Zítek - IP projekt s.r.o.
Částkova 55
326 00 Plzeň
tel./fax: 377 377 855

MÚ:	Milevsko
Objednatel:	Město Milevsko
Akce:	MILEVSKO - REKONSTRUKCE ULICE JEŘABKOVA E - ZÁSADY ORGANIZACE VÝSTAVY
Obsah:	DOČASNÉ DOPRAVNÍ OPATŘENÍ - 3.ETAPA

Formát	2 A4
Datum	02/2013
Účel	DSP
Číslo zakázky	04-14
Měřítko	1:500
Číslo výkresu	E.5
Číslo kopie	