




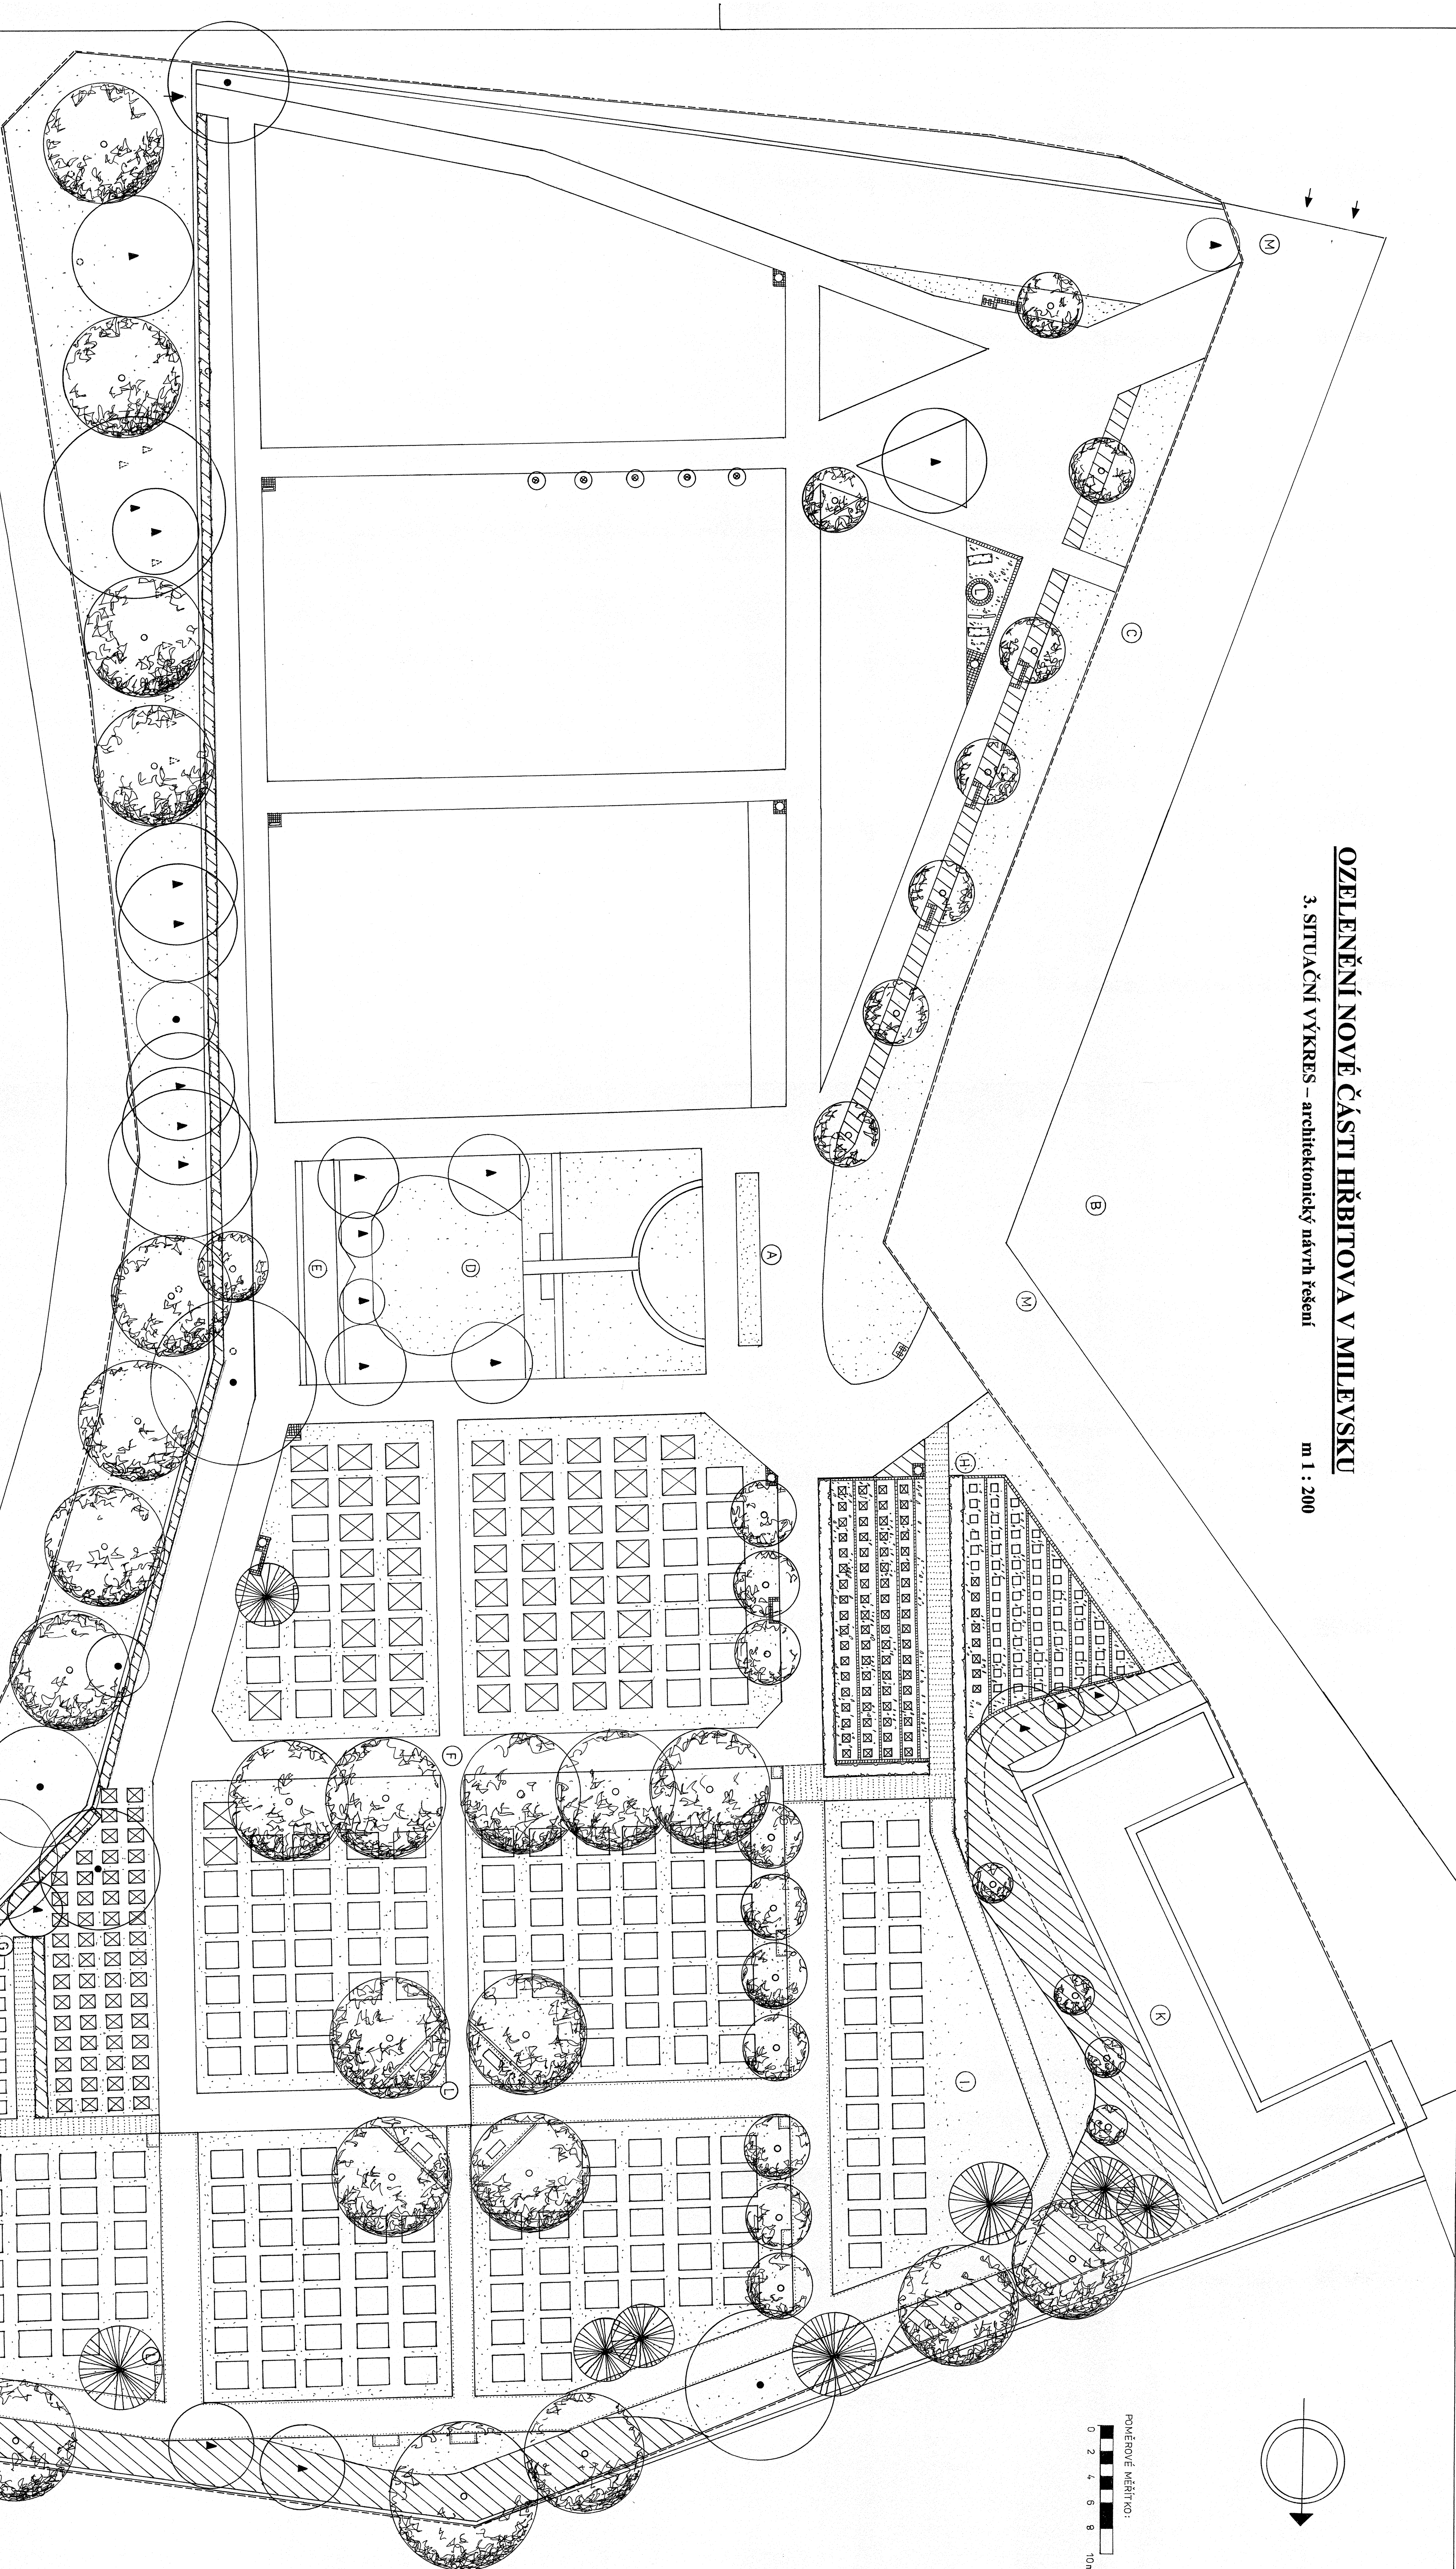

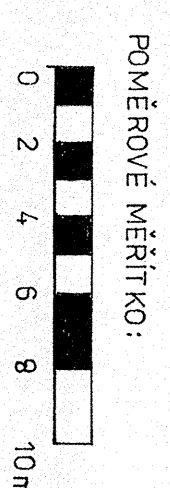


 
 


OZELNĚNÍ NOVÉ ČÁSTI HRBITOVA V MILEYSKU

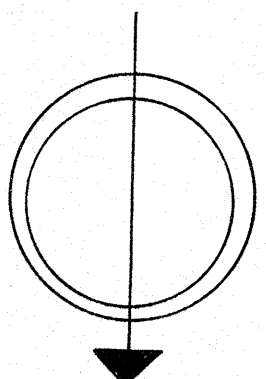








3. SITUAČNÍ VÝKRES – architektonický návrh řešení

m 1 : 200



- ### LEGENDA:

- | | |
|---|-----------------------------|
|  | zpevnená plocha stávajúcich |
|  | trnavnatá plocha |
|  | tvárovane živé pily |
|  | keře v kúľe navrhzené |
|  | listinné navrhzené |
|  | jehličnany navrhzené |
|  | keře stávajúci |
|  | listinné stávajúci |
|  | jehličnany stávajúci |

-  betónová dlažba navýšená
 -  kamenná dlažba navýšená
 -  obruba z kamenné dlažby
 -  plocha káštíku
 -  cesta v pokrývčkování návtahu
 -  lavíčka
 -  odpadkový koš
 -  stojan na lome
 -  hranice zpracovávání území

- LEGENDA:**

- | | |
|---|------------------|
| A | Nový hrbitov |
| B | Starý hrbitov |
| C | Lipová alej |
| D | Výsavná loučka |
| E | Kolumbarium |
| F | Hroby |
| G | Úrnové hroby |
| H | Epitafní desky |
| I | Rezervní prostor |
| J | Mediální místo |
| K | Technické zázemí |
| L | Studna, vrt |
| M | Konféry na odpad |

PROJEKANT:	Ing. N. Zindulová, B. Němčové 835, Písek 397 01	NO. CMLB230.2.2.11009
ZADAVATEL:	Město Mlýnsko	Projektant: Ing. Jaroslav Procházka
nám. F. Beneše 424, 399 01 Mlýnsko	tel. 692992111, fax 692993115	B. Bělohorský 555, 397 01 Písek
		NO. CMLB230.2.2.11009
Ozečlením nové části hřbitova v Mlýnsku		
3. Stavební výkres - architektonický návrh řešení		
PROJEKT:	15 A 4	
DATUM:	10/12-31/13	
MĚŘITKO:	1 : 200	