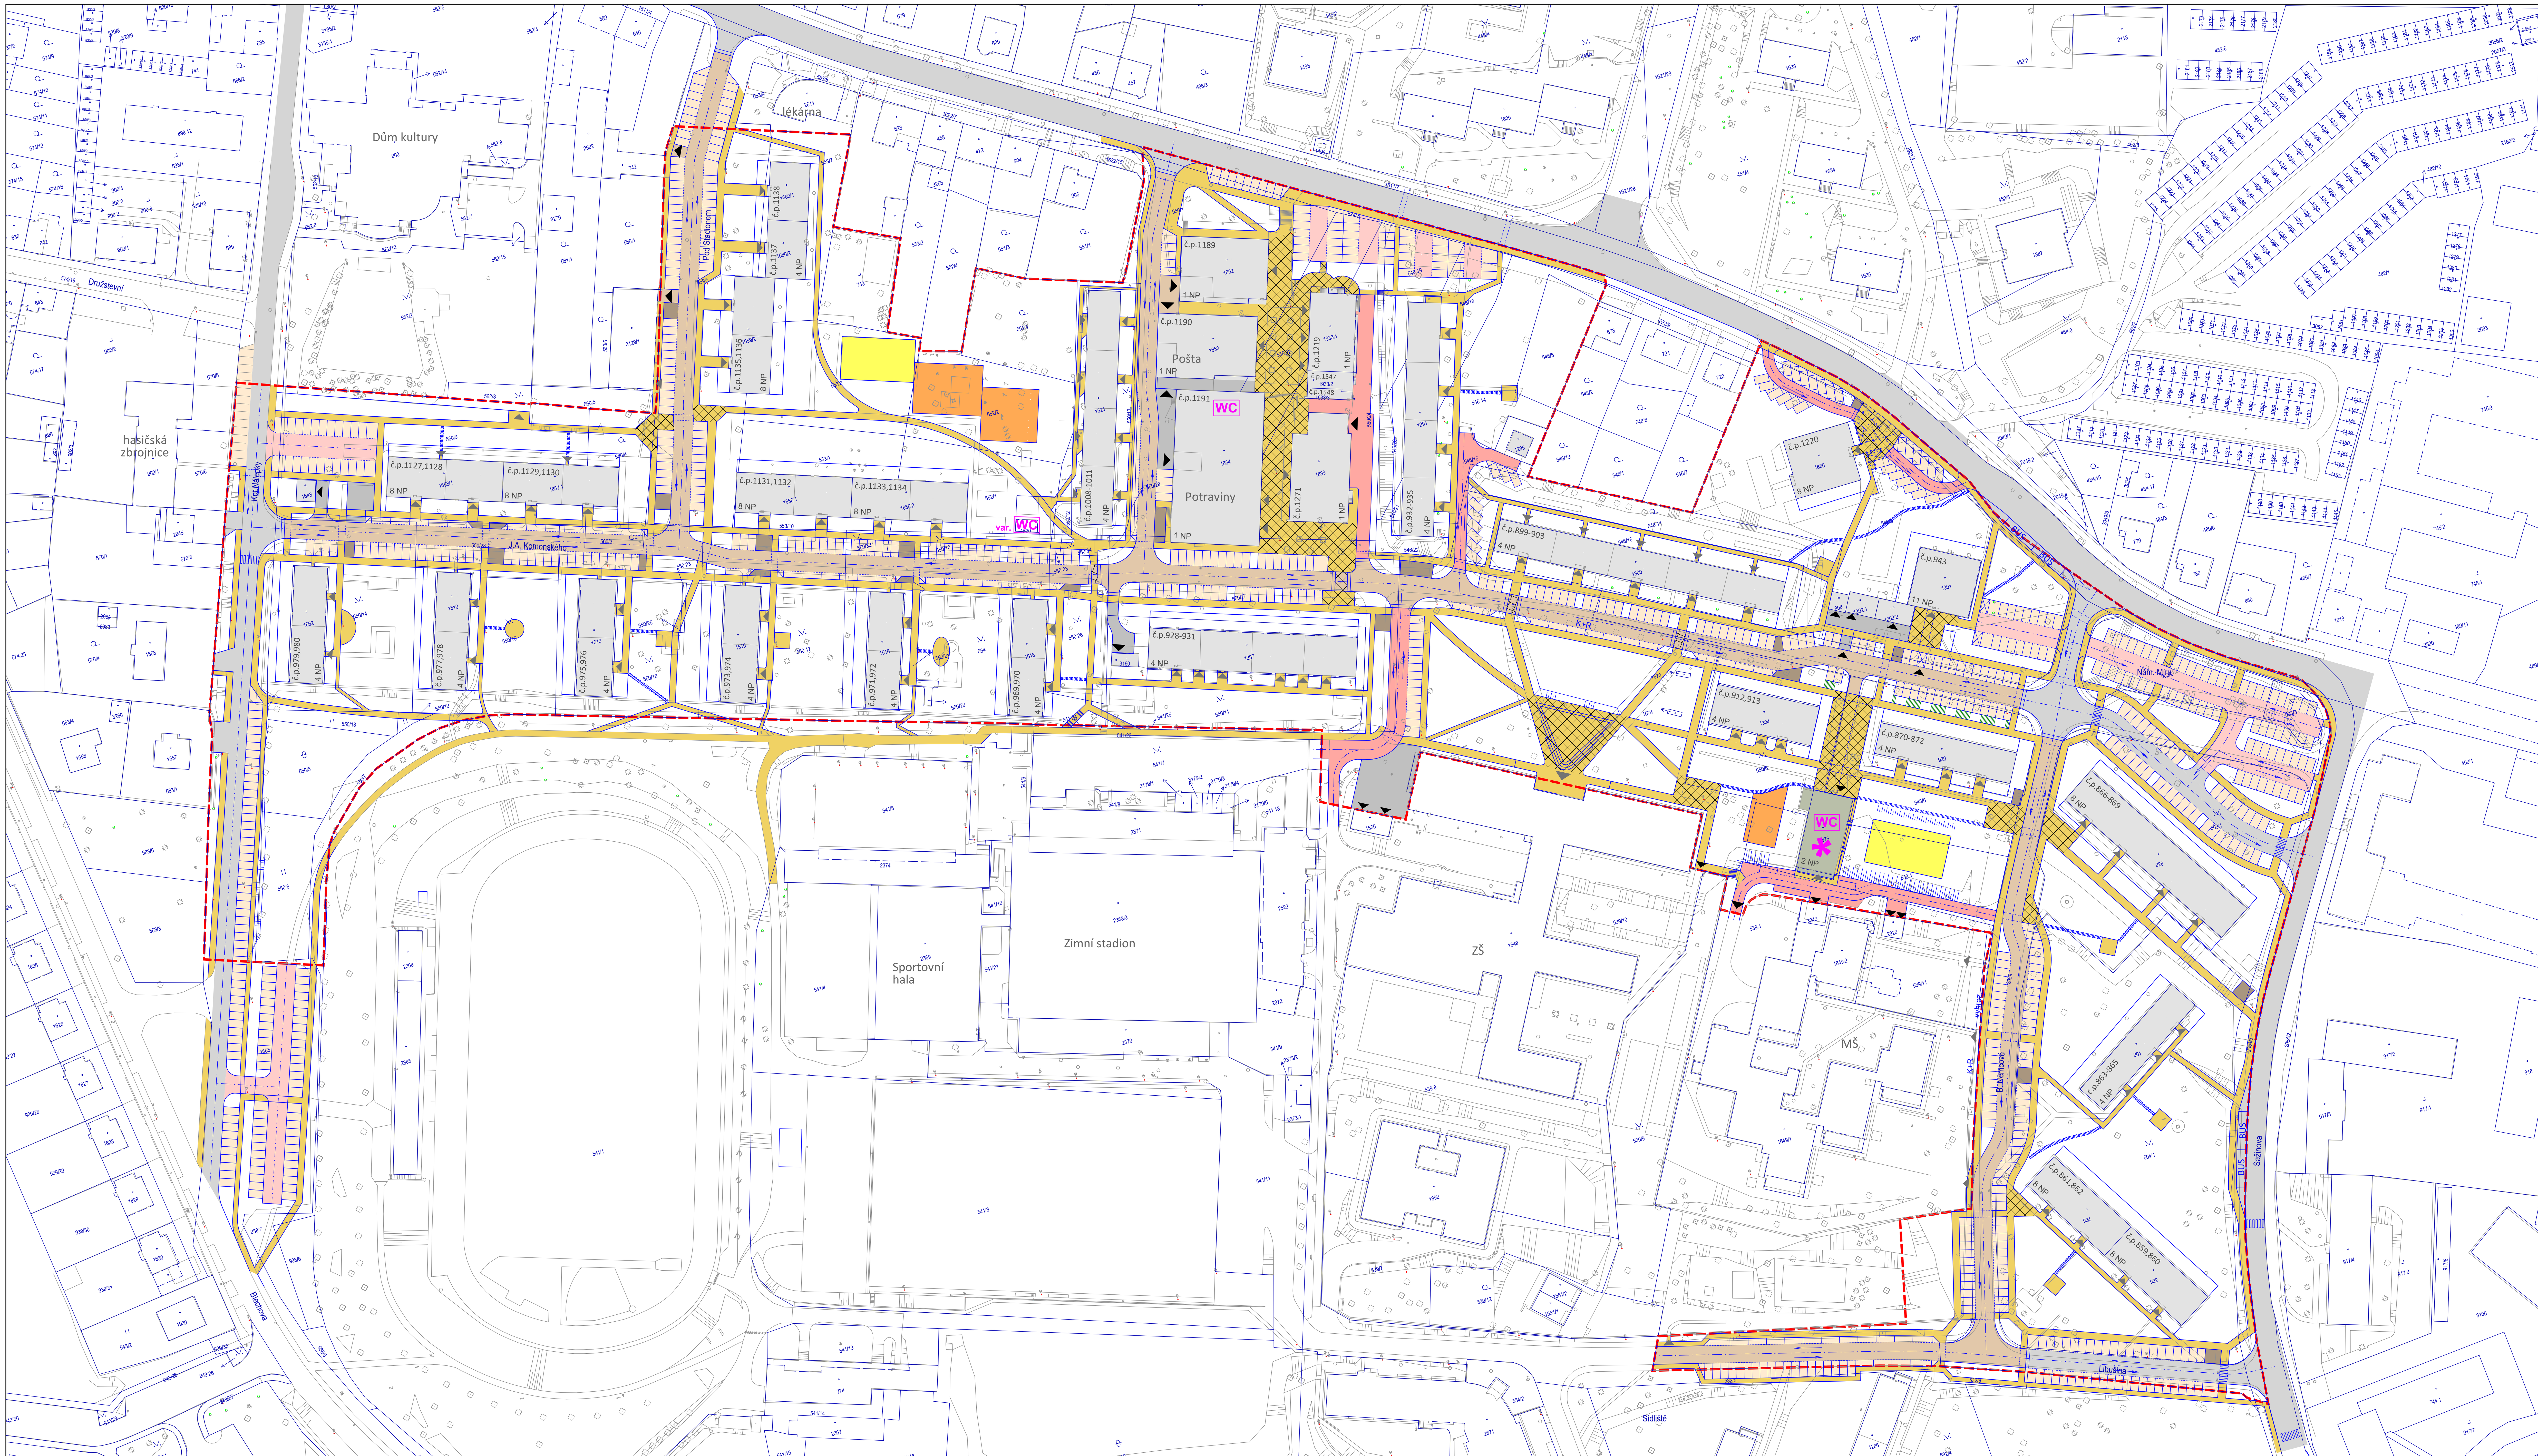

LEGENDA

- hranice řešeného území
- katastrální mapa
- technická mapa města Milevsko
- stávající objekty
- návrhová kresba
- zvýšený práh
- objekty určené k rekonstrukci
- komunitní centrum, WC

VEŘEJNÁ PROSTRANSTVÍ

- komunikace obslužná
- komunikace "zóna 30"
- obytná ulice
- parkoviště - komunikace
- parkovací stání
- vyhrazené zpevněné plochy
- vjezdy / vstupy
- stanoviště pro kontejnery
- veřejná prostranství (plošná) charakter náměstí
- pěší komunikace
- sportovní hřiště
- dětské hřiště

EVROPSKÁ UNIE
Evropský fond pro regionální rozvoj
Integrovaný regionální operační program

MINISTERSTVO PRO MÍSTNÍ ROZVOJ ČR

MILEVSKO - ÚZEMNÍ STUDIE červen 2018
VEŘEJNÁ PROSTRANSTVÍ ulice KOMENSKÉHO

1: 1 000 4. VEŘEJNÁ PROSTRANSTVÍ - ZPEVNĚNÁ

1 5 10

ARCHITEKTONICKÉ STUDIO HYSEK spol. s r. o.
www.studiohysek.cz / tel. 377 455 722