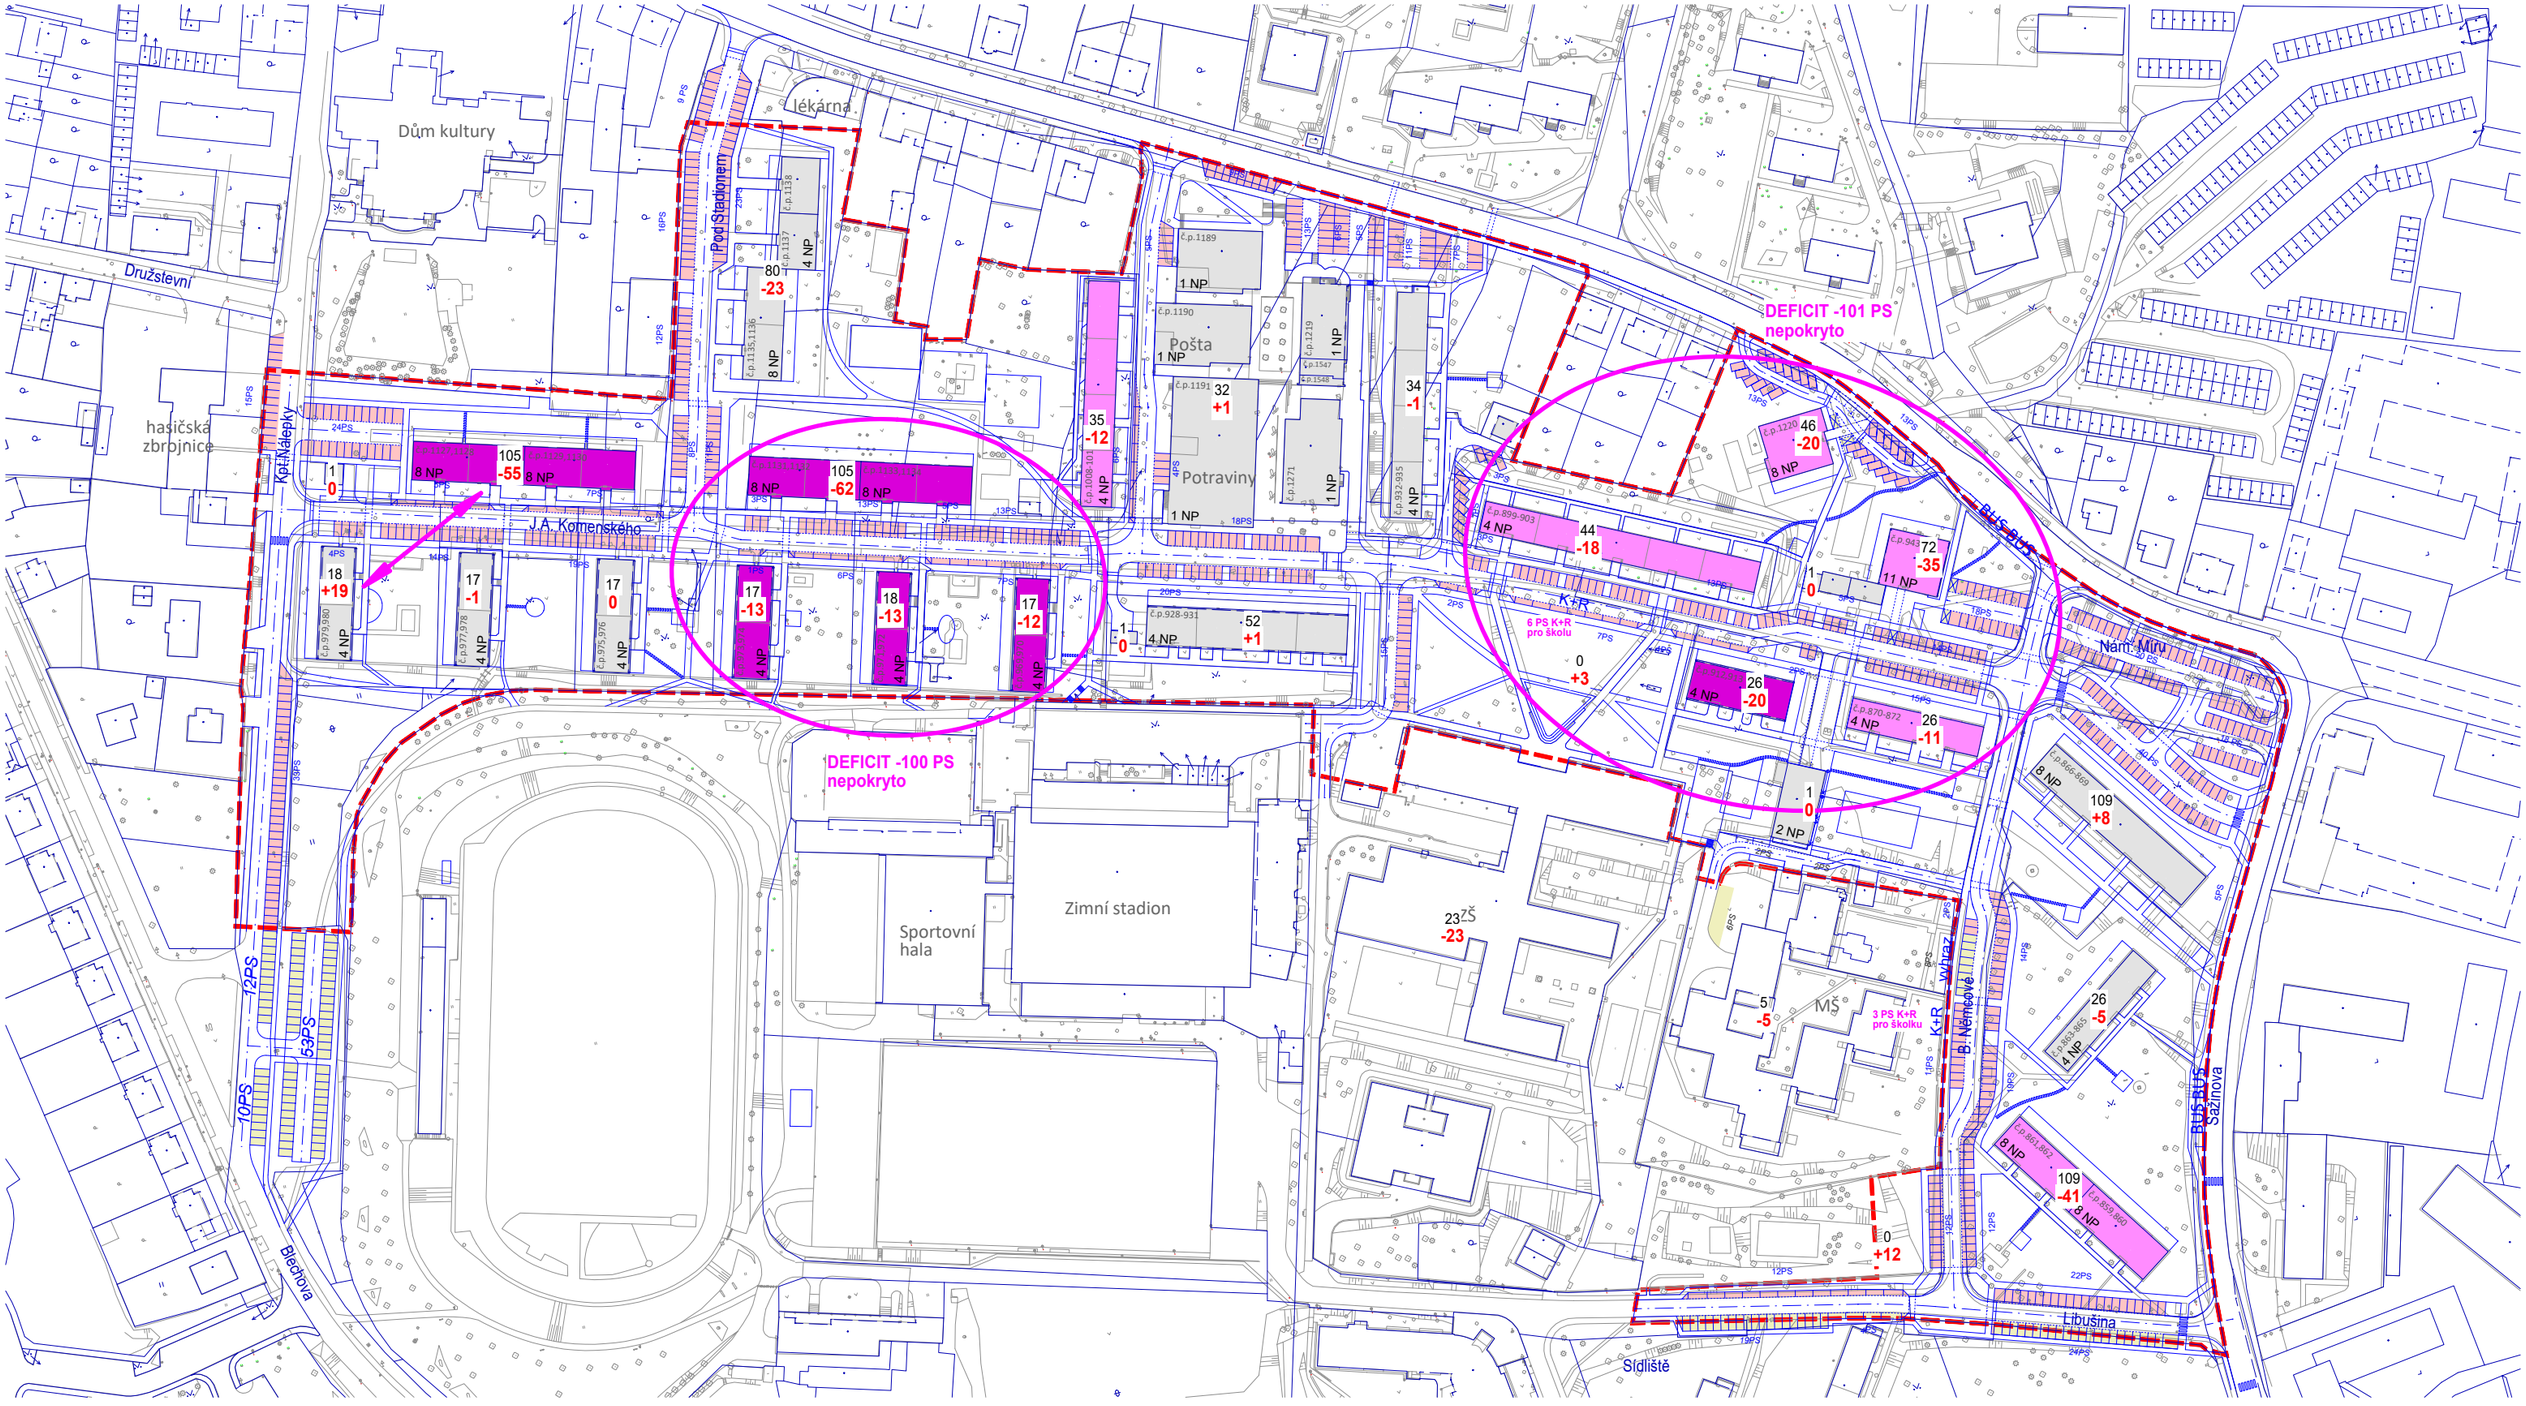


## LEGENDA

- hranice řešeného území
- katastrální mapa
- technická mapa města Milevsko
- stávající objekty
- návrhová kresba

| | |
|---|---|
| | stávající objekty s deficitem větším než 50% |
| | stávající objekty s deficitem větším než 30% |
| 17 | potřeba parkovacích stání pro objekt |
| -12 | deficit parkovacích stání pro objekt |
| | parkovací stání |
| | parkovací stání nezapočítaná do celkové bilance (vyhrazená nebo mimo řešené území) |


EVROPSKÁ UNIE
Evropský fond pro regionální rozvoj
Integrovaný regionální operační program

MINISTERSTVO PRO MÍSTNÍ ROZVOJ ČR


MILEVSKO - ÚZEMNÍ STUDIE září 2018
VEŘEJNÁ PROSTRANSTVÍ ulice KOMENSKÉHO

1: 2 000 8. DOPRAVA V KLIDU - DEFICIT PS

1 5 10 20


ARCHITEKTONICKÉ STUDIO HYSEK spol. s r. o.
www.studiohysek.cz / tel. 377 455 722